



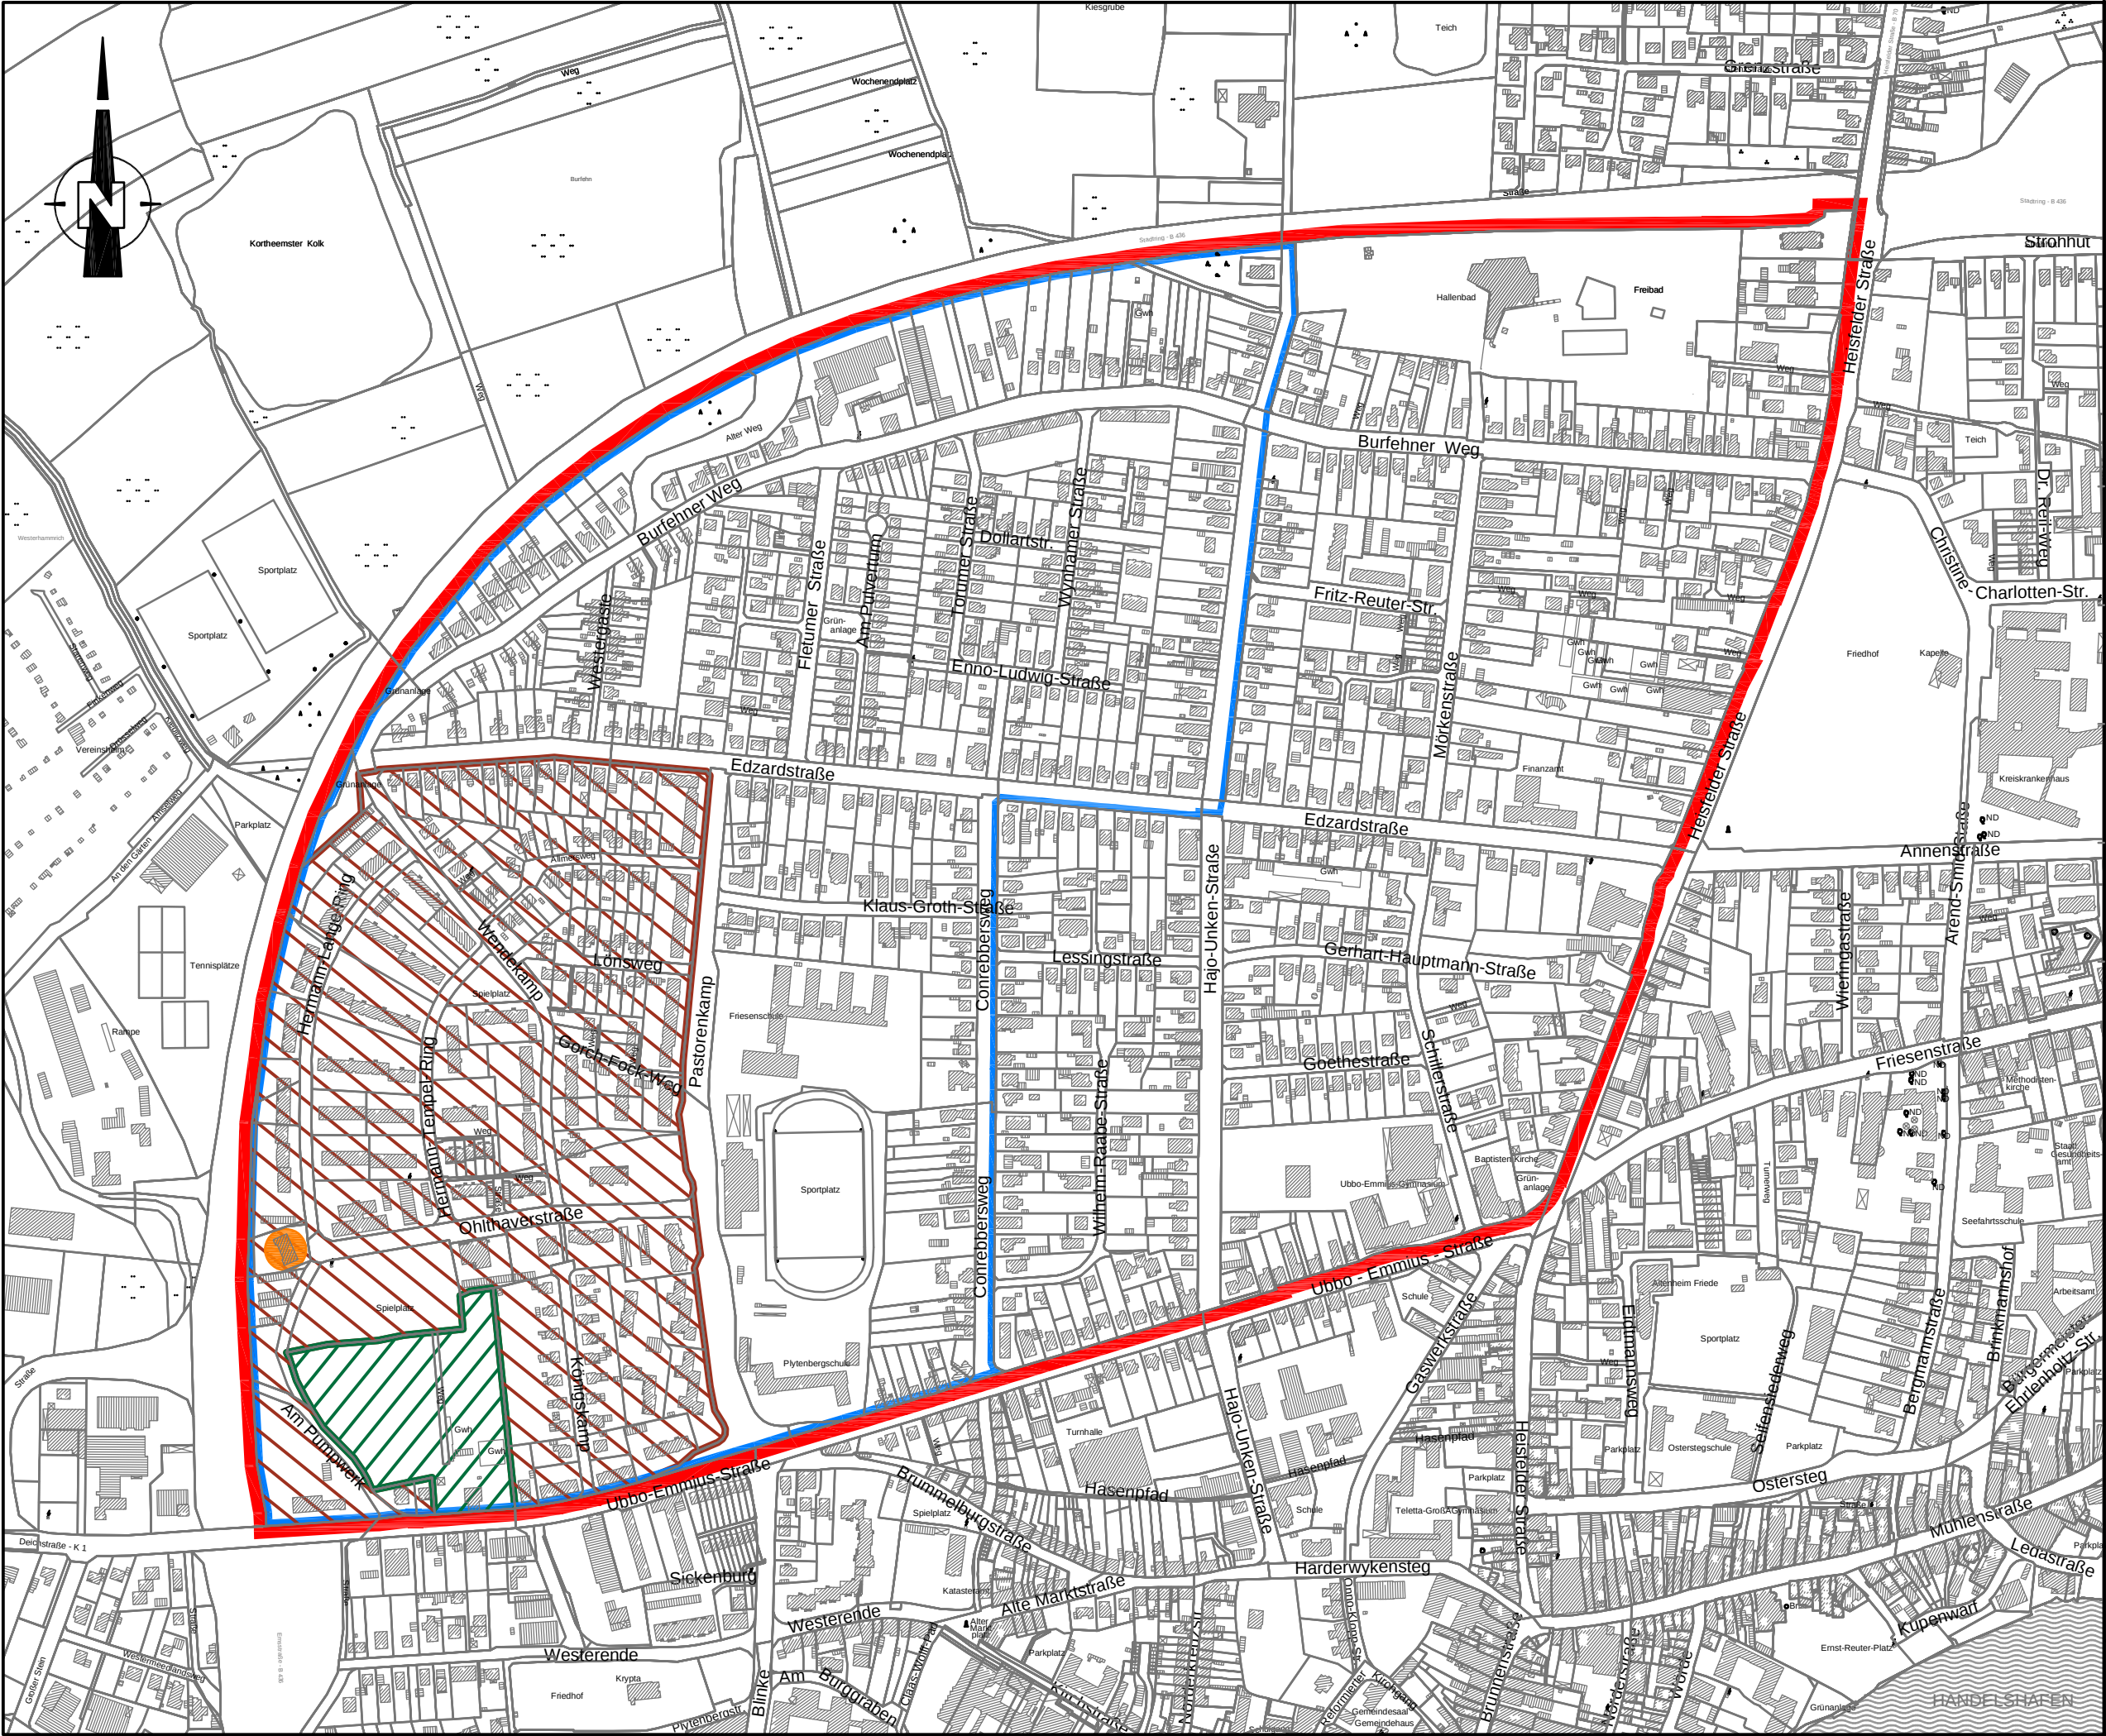

# Legende

-  Antragsgebiet Weststadt
-  Fördergebiet Soziale Stadt
-  Gebiet mit überwiegender Blockbeauung
-  Pagels Garten
-  zukünftiger Stadtteiltreff  
Hermann-Lange-Ring 28

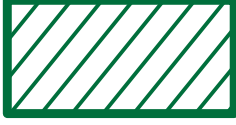

## Stadt Leer / Ostfriesland

Projekt :

### Übersicht in Bereich Sanierung Leer-Weststadt Soziale Stadt

Datum :  
15. Juli 2020

Maßstab :  
1 : 5.000

Plangröße :  
cm /  $\times$  54,6 / 29,7

#### Stadt Leer

Fachdienst 2.61  
Stadtplanung und -entwicklung,  
Umwelt

Fachdienstleiter :  
**Bachmann**

Planer / Sachbearbeiter :  
**Barthel**

Zeichner :  
**Cobus**