

Rechtsverbindliche Bebauungspläne mit geschützten Bäumen


Maßstab

1:70000

Druckformat wählen

OSNABRÜCK®

DIE FRIEDENSTADT

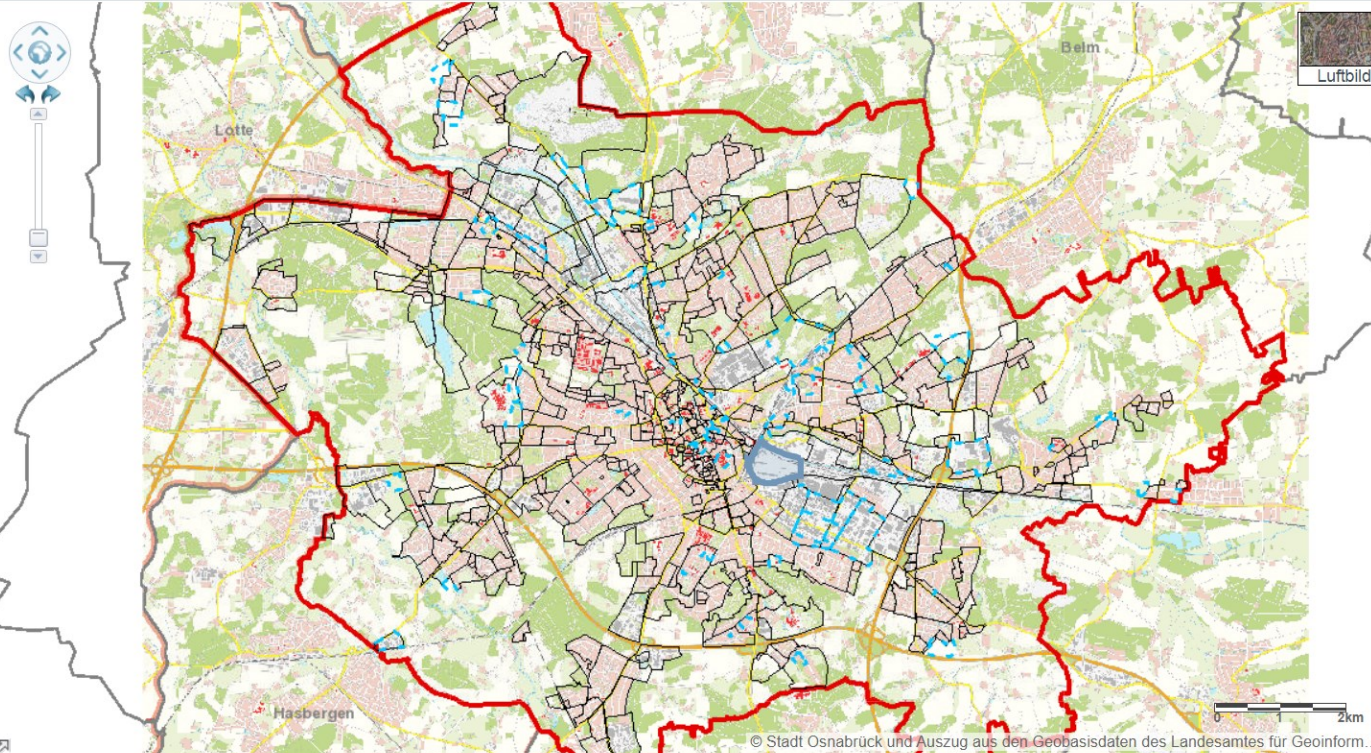

Infobox

Bebauungsplan 370

Bezeichnung: ehemaliger Güterbahnhof

Größe: 0.348 km²

B-Plan PDF: B-Plan 370 anzeigen
(4.1 MB)

Stadtbauliche
Beratung: Rene Fortriede

- Telefon: 0541/323-2599

- E-Mail: fortriede.r@osnabrueck.de

Bauberatung /
Bauordnung: Udo Teckenbrock

- Telefon: 0541/323-2644

- E-Mail: teckenbrock@osnabrueck.d

Bauberatung /
Bauordnung: Thomas Worpenberg

- Telefon: 0541/323-2593

- E-Mail: worpenberg@osnabrueck.d

Rechtsverbindliche Bebauungspläne

Bebauungspläne im Verfahren

Sonstige Satzungen

Veränderungssperren

Straßen

Flurstücke

Karteninhalte

East: 440655.9 North: 5792740.7 (ETRS89/UTM)

© Stadt Osnabrück und Auszug aus den Geobasisdaten des Landesamtes für Geoinform...

Kontakt Impressum Hilfe

Geodaten