



Vermessungs- und Katasterverwaltung Niedersachsen

Gemeinde: Salzgitter, Stadt
Gemarkung: Thiede
Flur: 6 Flurstück: 193/31


Liegenschaftskarte 1:1000

Standardpräsentation

Erstellt am 11.10.2018

N = 5782320

E = 3802144

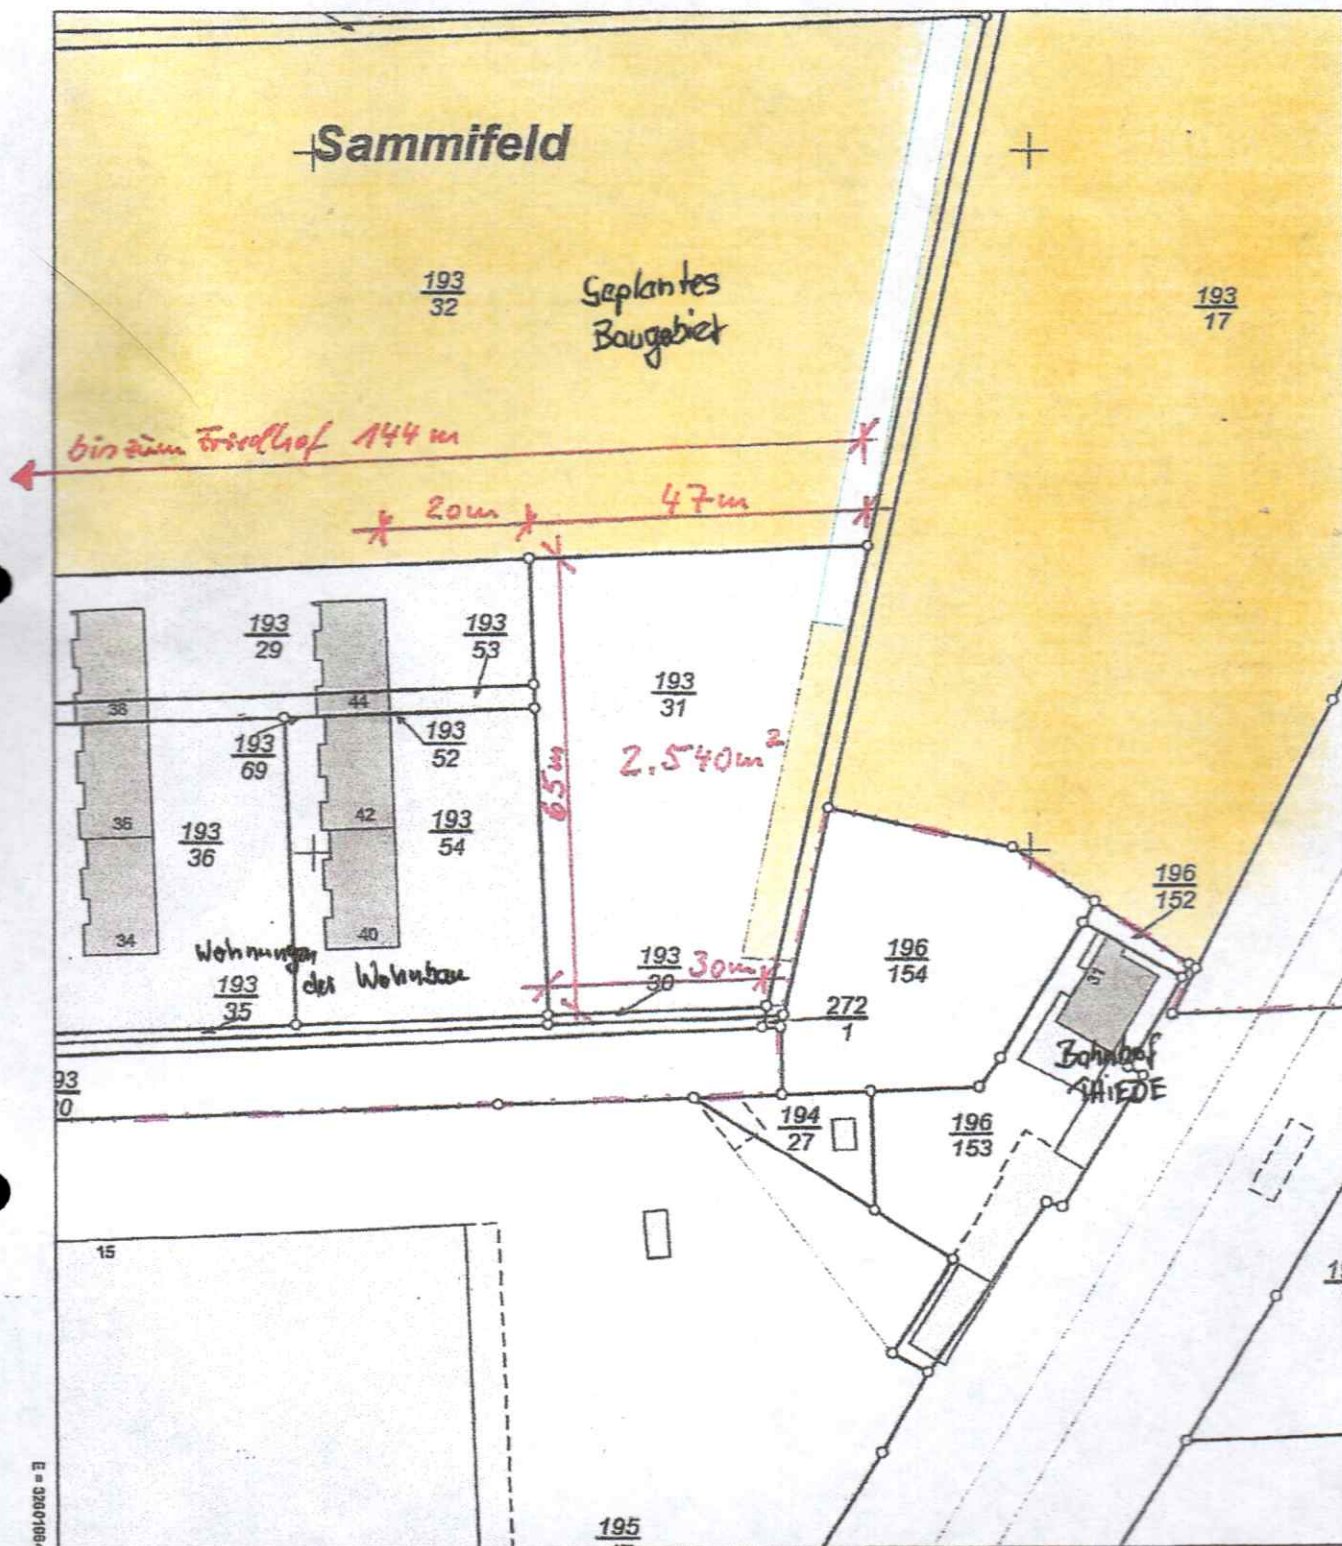

N = 5782100

Maßstab 1:1000

0 10 20 30 Meter

Verantwortlich für den Inhalt:

Landesamt für Geoinformation und Landesvermessung Niedersachsen
- Katasteramt Salzgitter - Stand: 06.10.2018
Joachim-Campe-Straße 13
38226 Salzgitter

Bereitgestellt durch:

Landesamt für Geoinformation und Landesvermessung Niedersachsen
- Katasteramt Salzgitter -
Joachim-Campe-Straße 13
38226 Salzgitter

Zeichen:

Die Verwertung für nichtlegene oder wirtschaftliche Zwecke und die öffentliche Wiedergabe sind gemäß § 5 Niedersächsisches Gesetz über das amtliche Vermessungswesen vom 12. Dezember 2002 (Nds. GVBl. 2003) nur mit Erlaubnis der für den Inhalt verantwortlichen Behörde zulässig.