


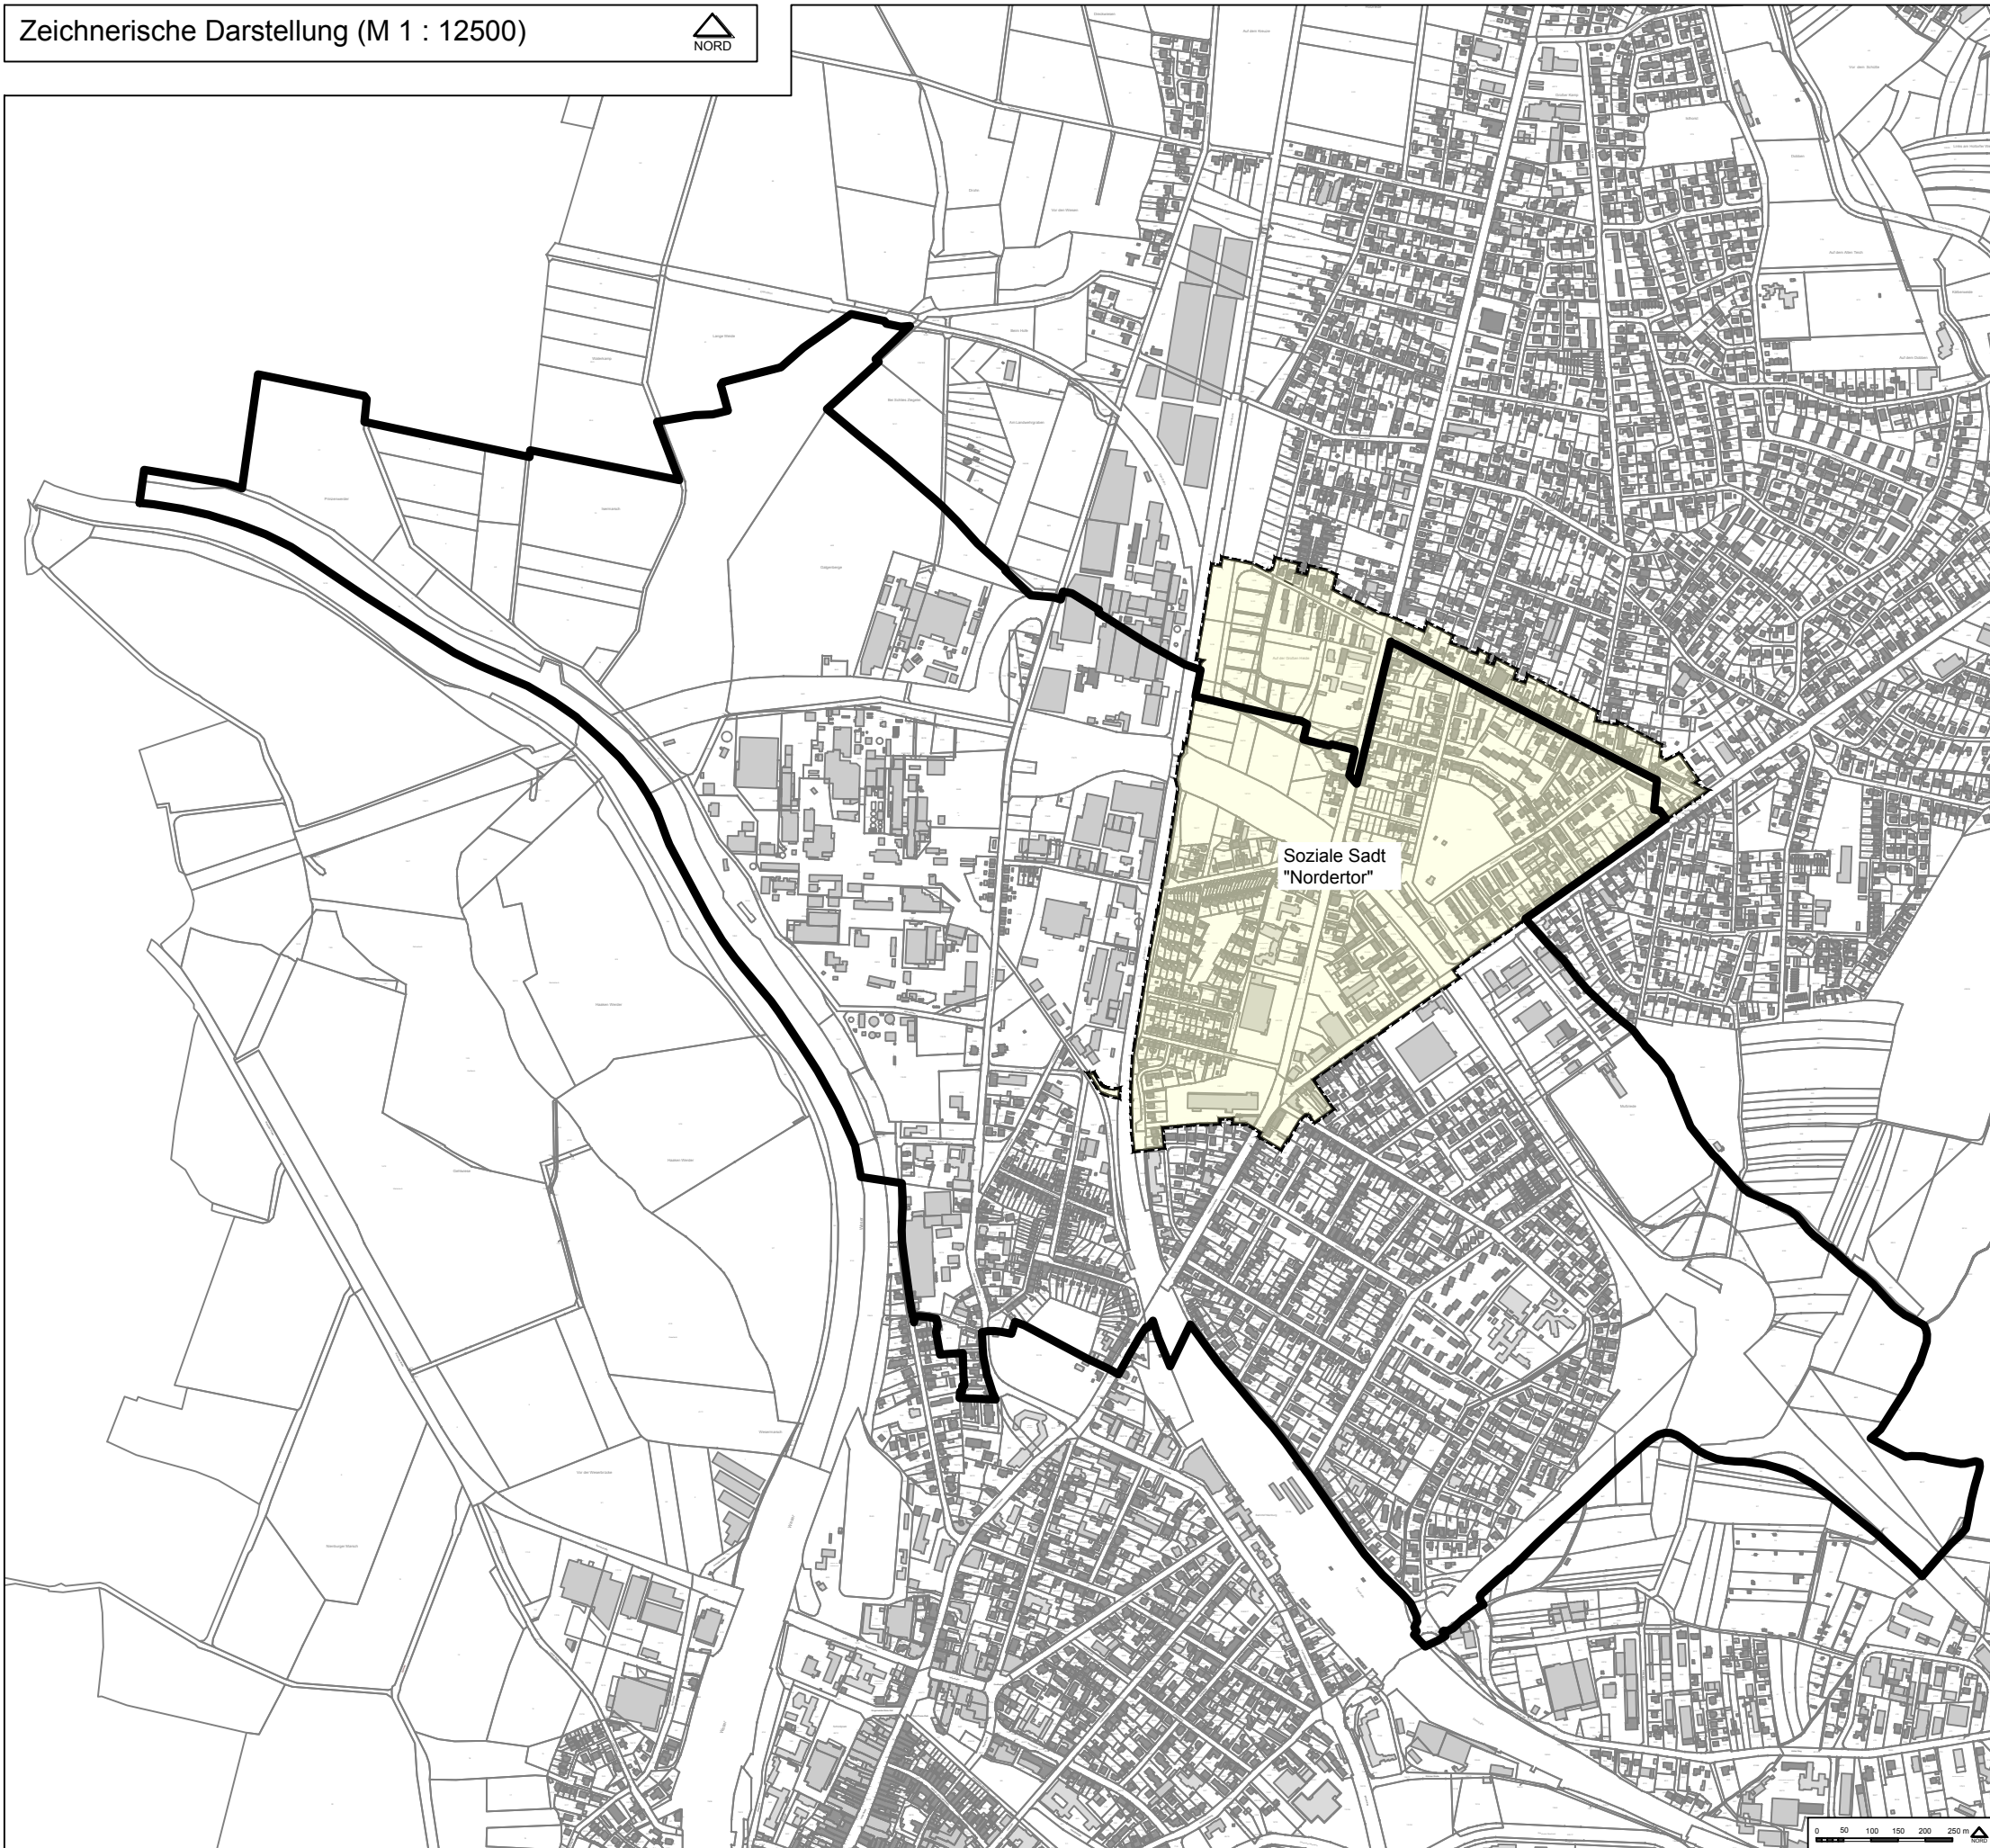

**Das "Nordertor" und
Karte der räumlichen Abgrenzung
des Sanierungsgebiets
"Soziale Stadt Nordertor"**

Planzeichenerklärung (gem. PlanzV '90)



Nordertor (administrativ)

Sanierungsgebiet "Nordertor"
Flächengröße: 62,22 ha

Quelle: Auszug aus den Geobasisdaten
der Niedersächsischen Vermessungs- und Katasterverwaltung

Fachbereich Bildung, Soziales und Sport
Nienburg/Weser, den 17.05.2018