


4

(43)

HausNr.neu Haus Nr. alt

Versickerungsmulden

Farbe	Straßenname	Straßenfläche	Fußweg (versickert)
	Stichstraße 1	168.00 m²	42.00 m²
	Stichstraße 2	421.00 m²	105.00 m²
	Stichstraße 3	418.00 m²	
	Stichstraße 4	418.00 m²	
	Stichstraße 5	2612.00 m²	454.00 m²
	Stichstraße 6	200.00 m²	
	Stichstraße 7	220.00 m²	
	Stichstraße 8	405.00 m²	
	Stichstraße 9	134.00 m²	
	Stichstraße 10	657.00 m²	
	Stichstraße 11	134.00 m²	
	Stichstraße 12	306.00 m²	
	Stichstraße 13	225.00 m²	
	Weißer Rose	2460.00 m²	122.00 m²
	Alte Schäferlei	1793.00 m²	140.00 m²
	Ammergaustraße	345.00 m²	
	Beverbäcker Wiesen	3141.00 m²	68.00 m²
	Georg-Eiser-Straße	1496.00 m²	20.00 m²
	Schumacherhof	2524.00 m²	289.00 m²
	Anne-Frank-Platz	3800.00 m²	268.00 m²
	Tiemannhof	1190.00 m²	20.00 m²
	Kranbergstraße	1658.00 m²	
	Schleifenstraße	185.00 m²	
Straßenfläche insgesamt		24.910.00 m²	1528.00 m²

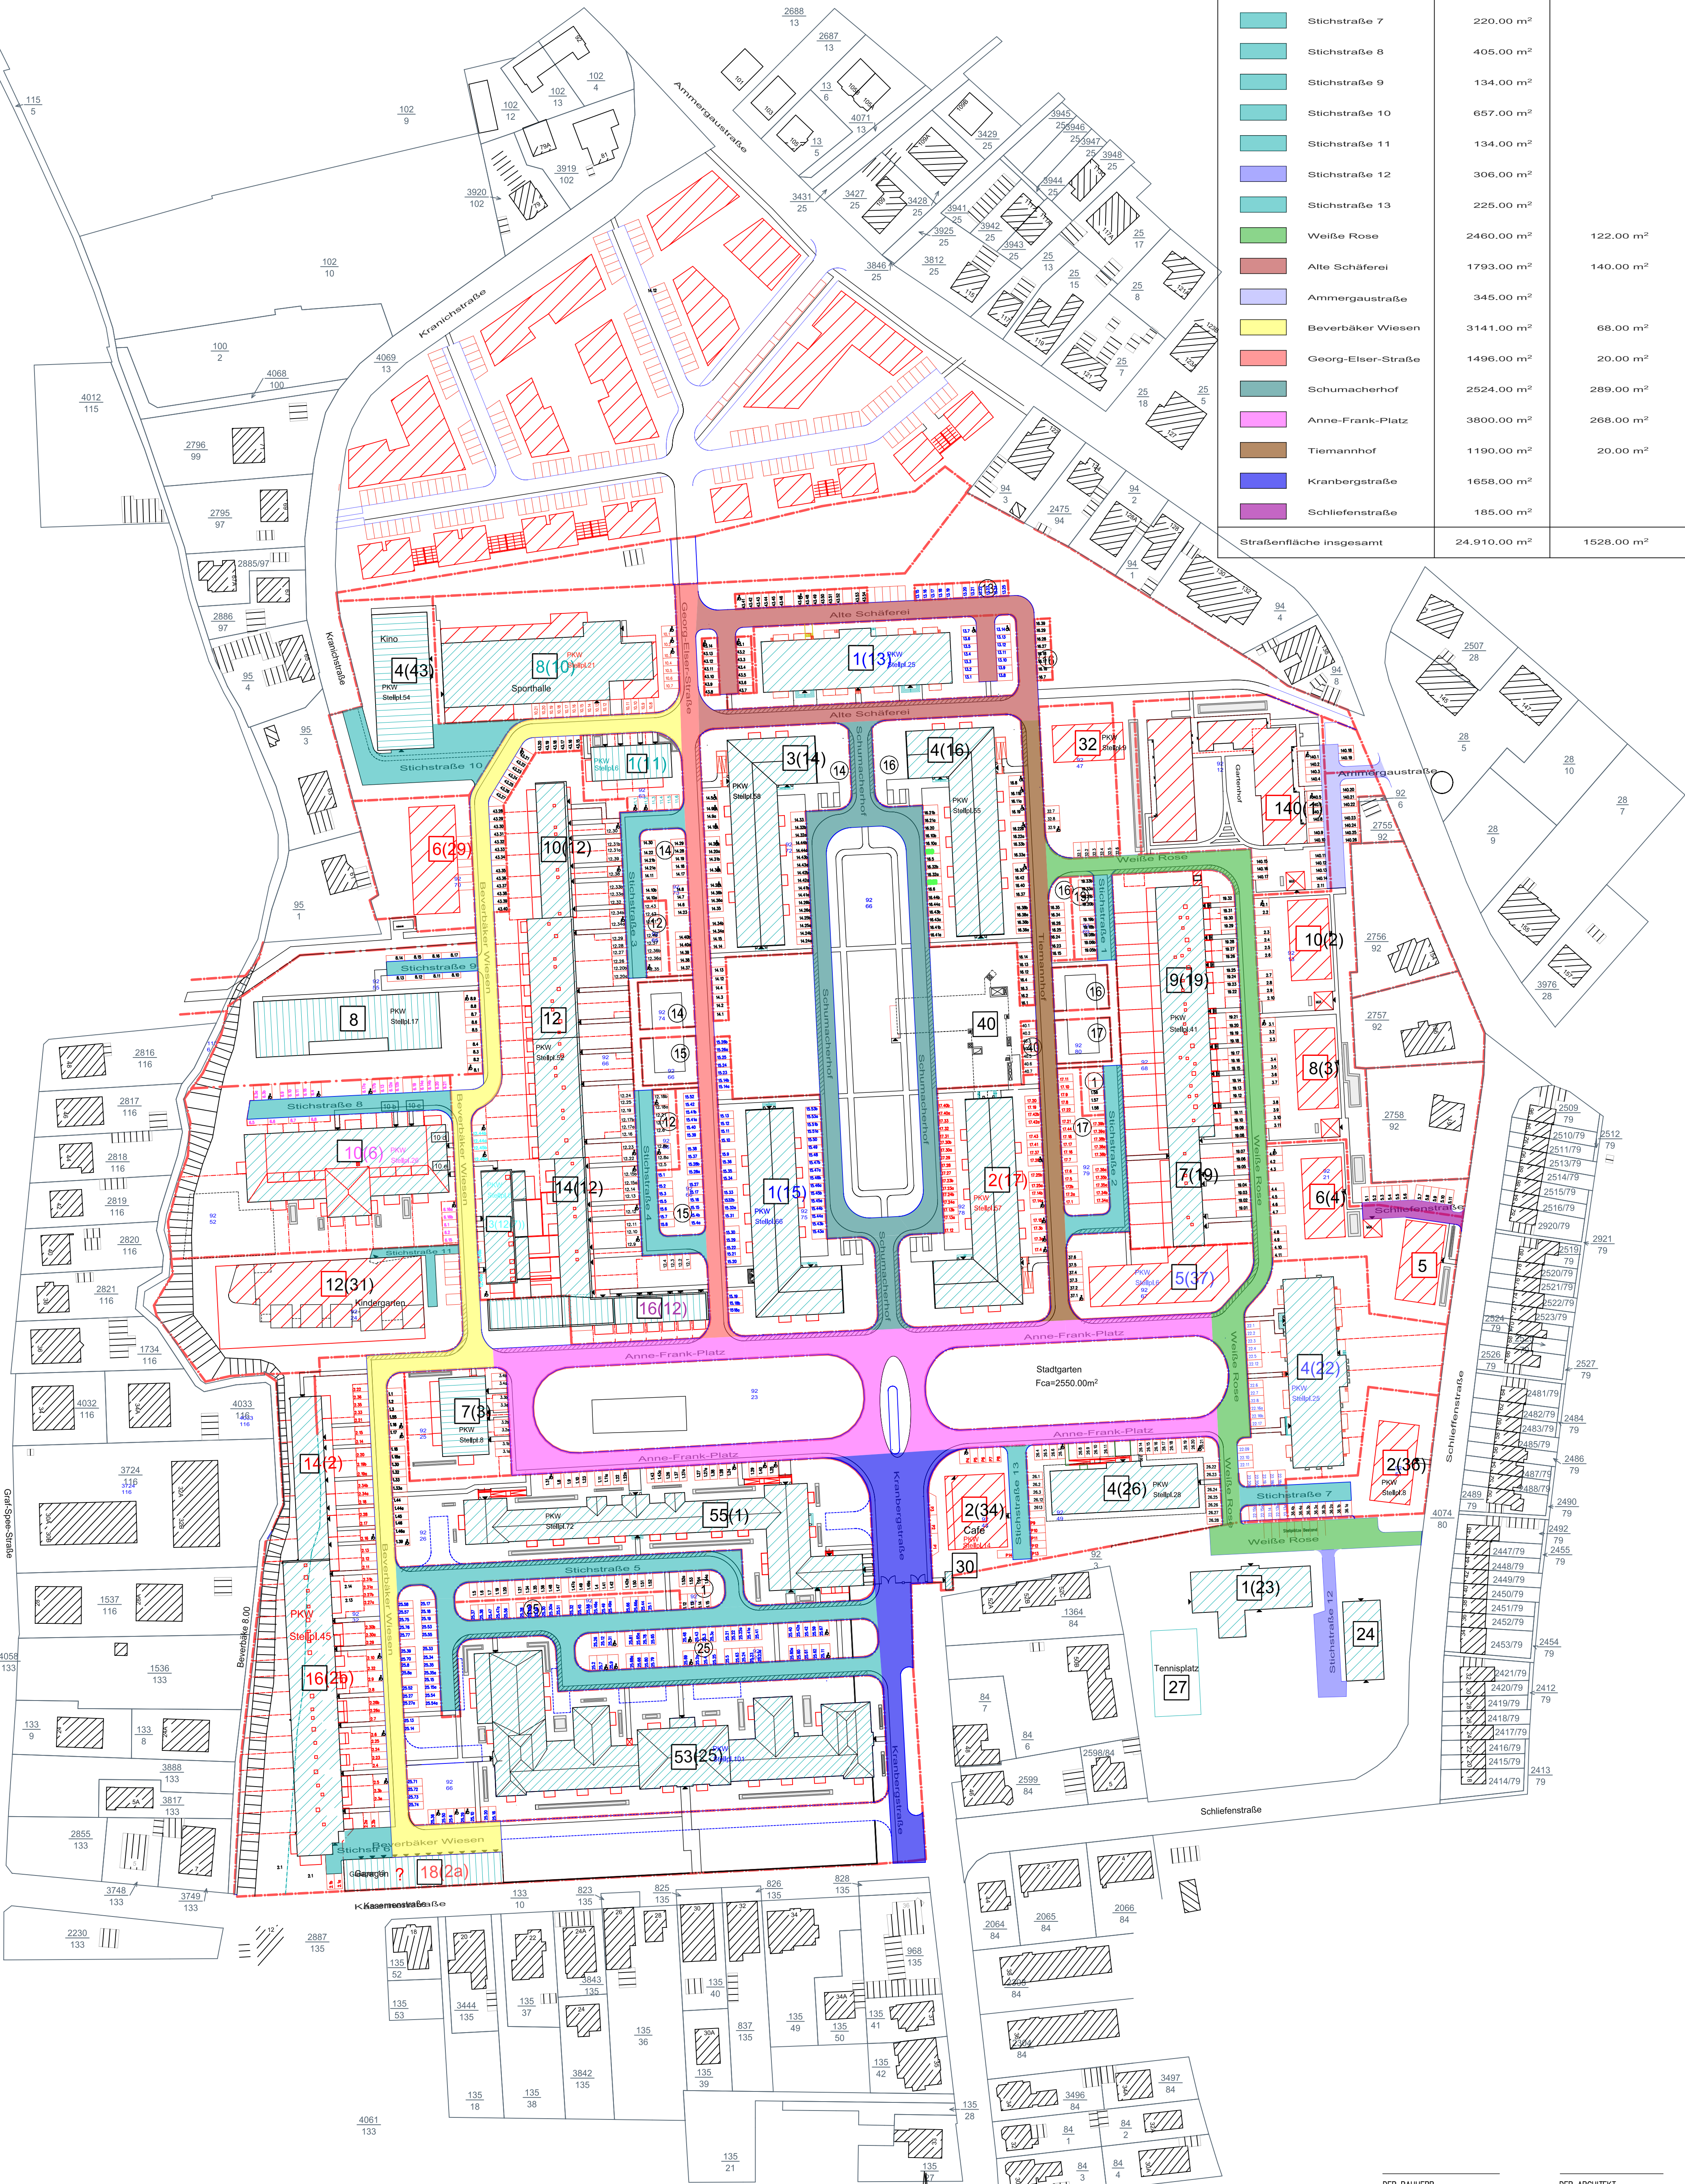

DER BAUHERR

DER ARCHITECT

BAUOBJEKT

Konversion Kaserne Donnerschwee
26123 Oldenburg Kasernenstr.29 / Kranbergstr.55

BAUHERR

Parkresidenz Oldenburg GmbH & Co. KG

PROJEKTNUMMER

0786/12

total architektur & design

UWE THAL DIPL.-ING. ARCHITEKT BDB/BA a.o.

39108 MAGDEBURG WINKELMANNSTR.18 FERNRUUF:0391/7332398 FAX:0391/7318518

ANMERKUNG

15.10.15

As

BAUANTRAG

Flächenermittlung

1 : 1000

ZEICHNUNGSNUMMER

00-786-12

ZEICHNUNG

MASSSTAB

BLATT